


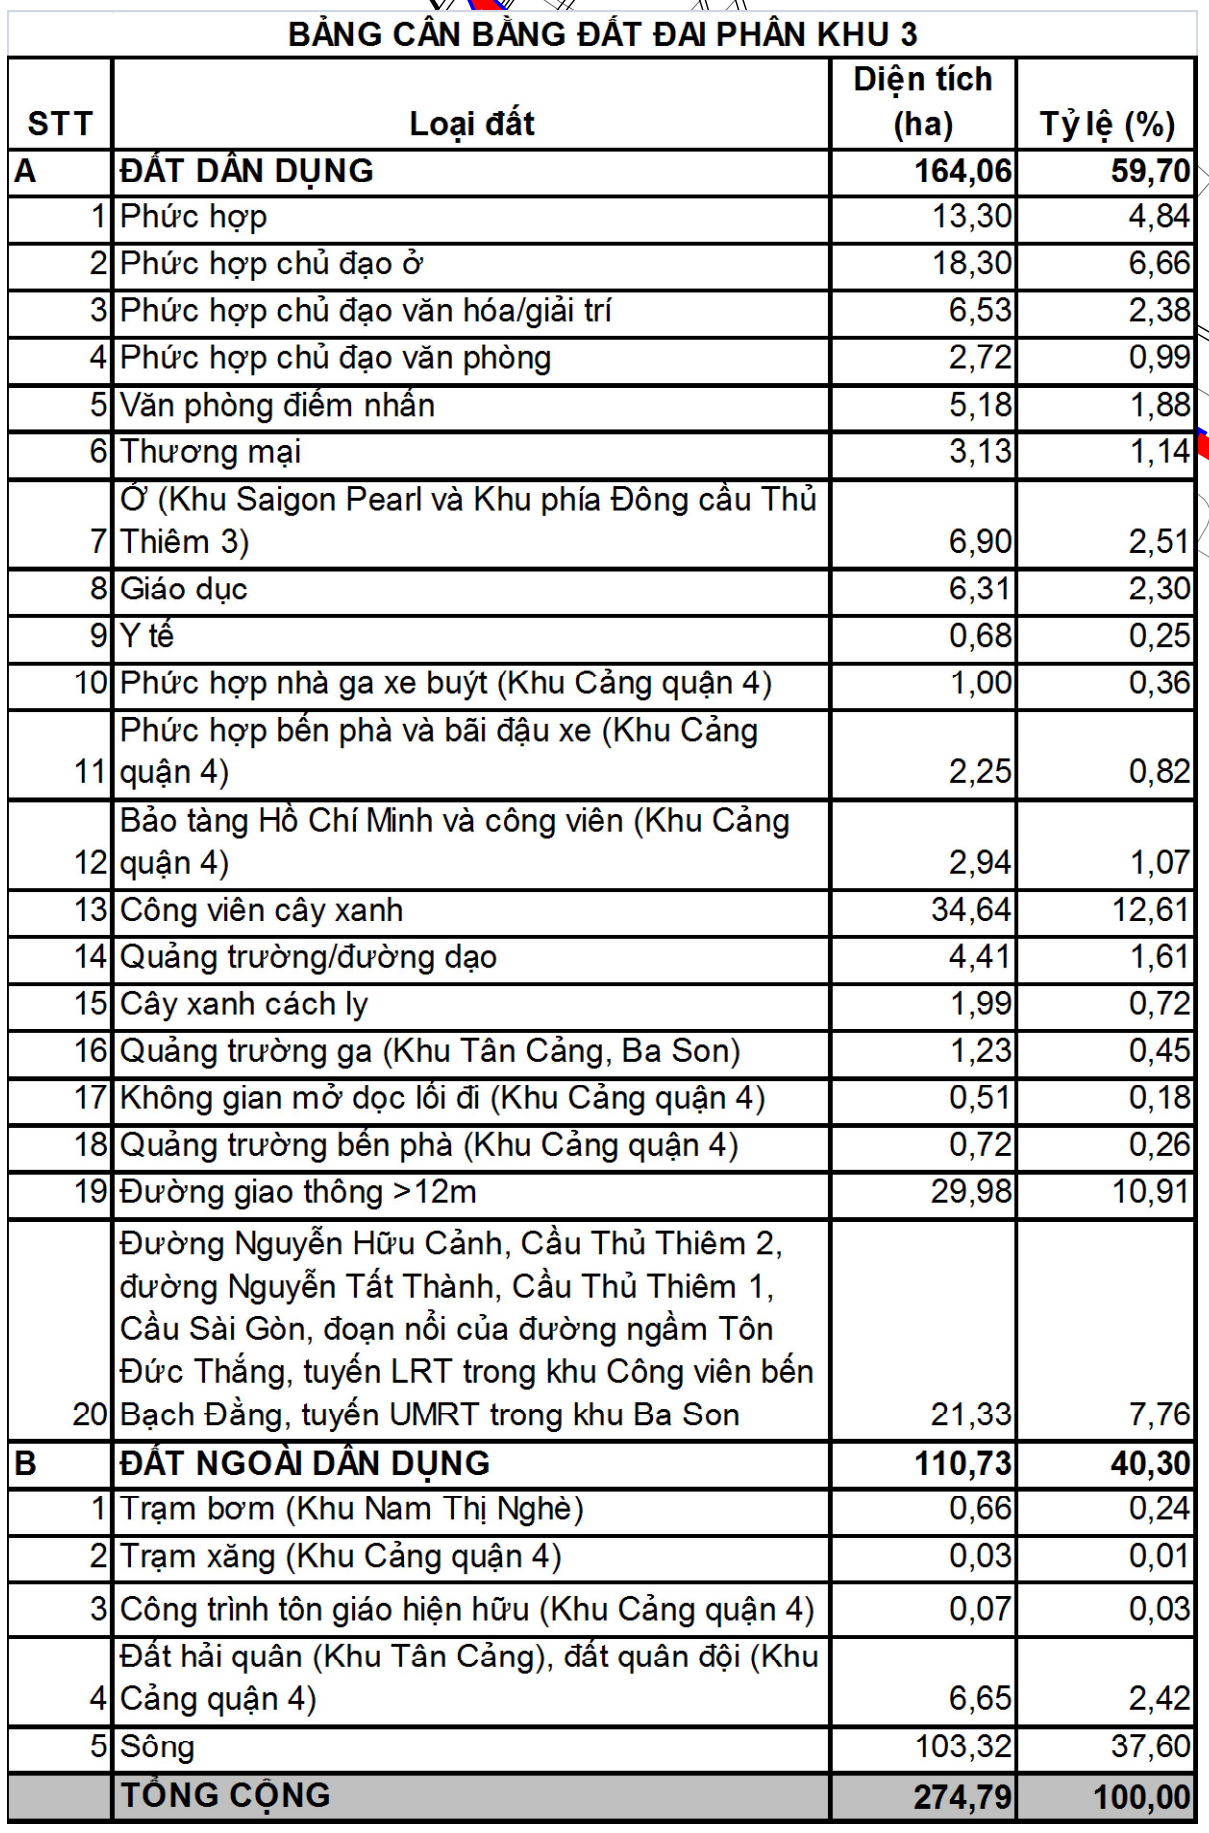

TÊN CÔNG TRÌNH: QUY HOẠCH CHI TIẾT XÂY DỰNG BỐ THỊ TỈ LỆ 1:2.000	4	3	7
KHU TRUNG TÂM HIỆN HỮU THÀNH PHỐ HỒ CHÍ MINH	2	1	8
BẢN QUY HOẠCH TỔNG MẶT BẰNG BỐ THỊ ĐƯỜNG SỐ 13			