
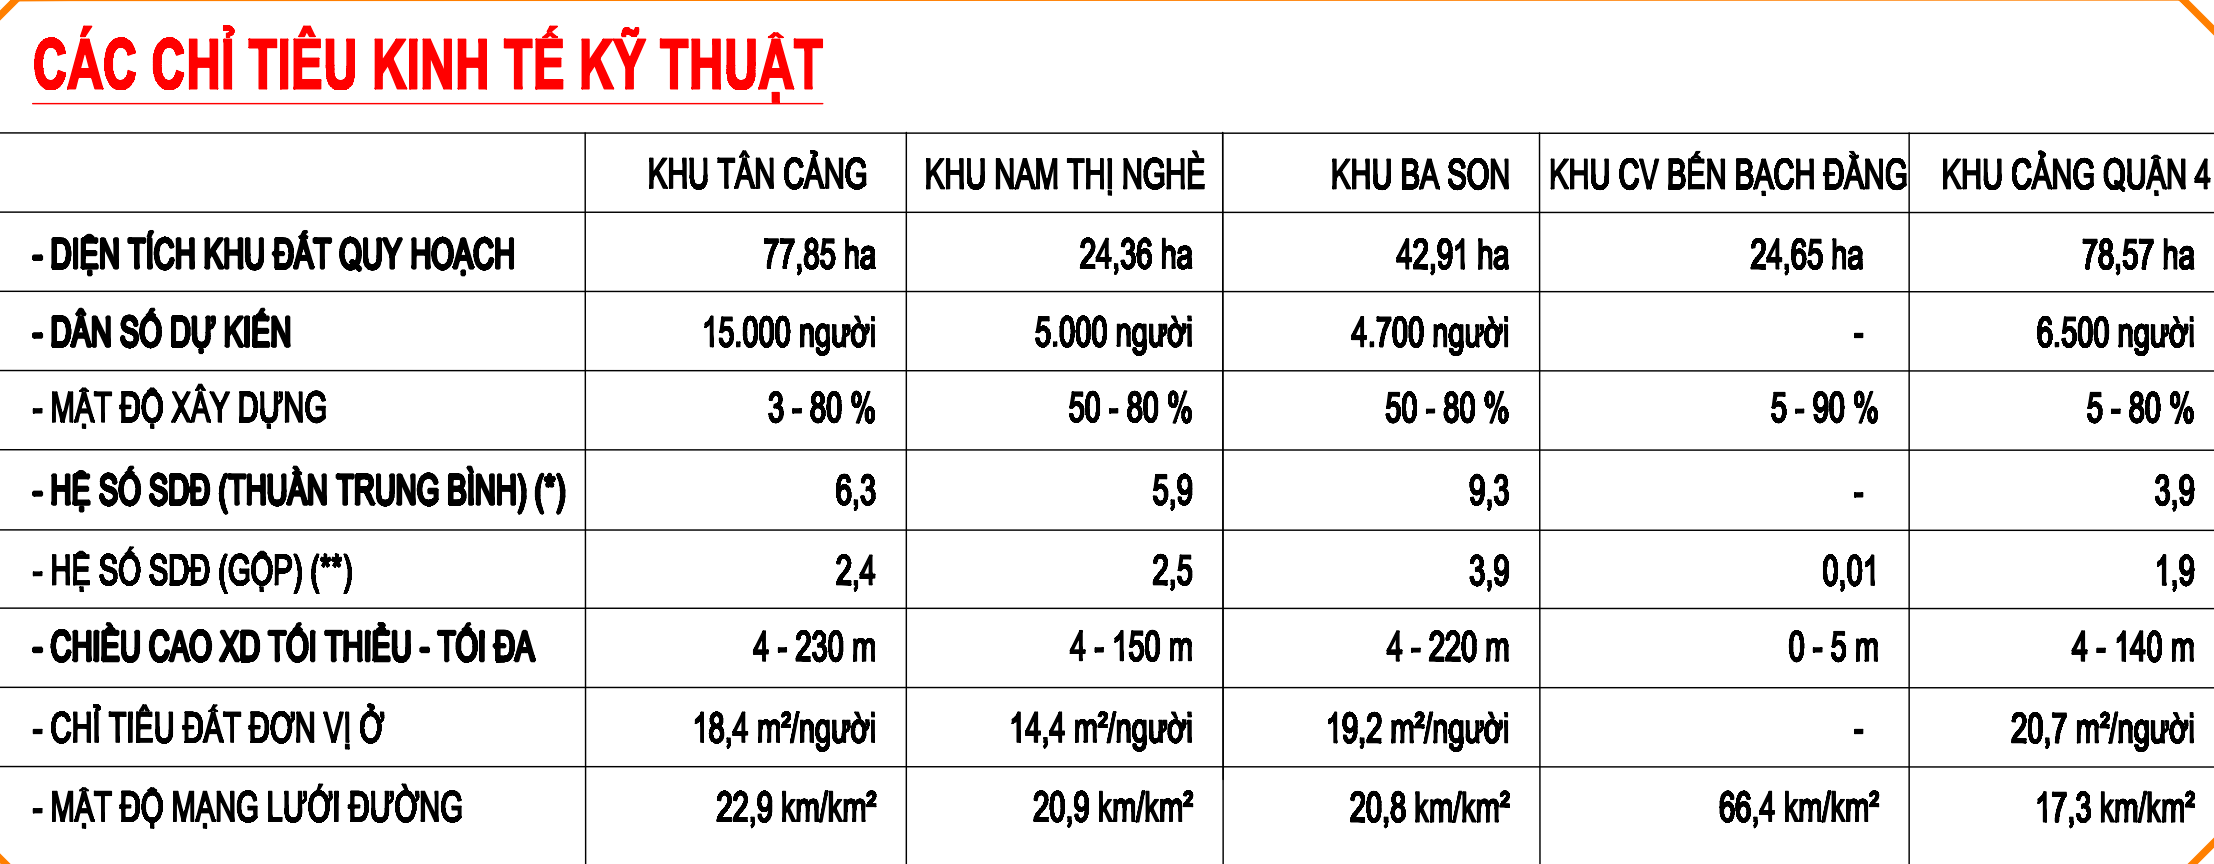
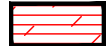


0 40 80
20 60 100 (m)

TL 1/2000

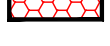

KÍ HIỆU			
	CAO ỐC VÁN PHÒNG ĐIỂM NHẤN		CÔNG VIÊN CÂY XANH
	PHỤC HỢP - CHỦ ĐẠO CHÚC NẮNG Ở		QUẢNG TRƯỜNG
	PHỤC HỢP - CHỦ ĐẠO CHÚC NẮNG KHÁCH SẠN / VƯỜN HOA / GIẢI TRÍ		QUẢNG TRƯỜNG GA
	PHỤC HỢP - CHỦ ĐẠO CHÚC NẮNG THƯƠNG MẠI		CÂY XANH CÁCH LY
	PHỤC HỢP		KHÔNG GIAN MỜ DỌC VÍA HÈ
	GIÁO DỤC		TRẠM GAS / TRẠM ĐIỆN
	Y TẾ		BẾN PHÀ
	BẾ THƯƠNG MẠI		ĐẤT QUÂN SỰ
	VƯỜN PHÒNG		ĐẤT TỒN GIÁC HIỆN HỮU
	MẶT NƯỚC		BÃI ĐẠU XE CỦA BẾN PHÀ
	QUẢNG TRƯỜNG PHÀ		ĐƯỜNG ĐẠO
	ĐẤT HẠ TẦNG KỸ THUẬT		BẾN XE BUÝT
	ĐƯỜNG GIAO THÔNG		RANH THIẾT KẾ

STT	KÝ HIỆU	CHỨC NĂNG	DT ĐẤT (m ²)	DT ĐẤT (ha)	MXD (%)	CHIỀU CAO (m)	HS SDD	DÂN SỐ (người)	TỔNG DT SÀN (m ²)	DTXD (m ²)
		TỔNG CỘNG đất dự công trình	0	-	-	-	-	-	-	-
1	J1	Khu công viên Bạch Đằng	24.489,47	2,45	5	5	0,05	-	1.224	1.224
2	J2	Khu trung tâm mua sắm ngầm	12.204,02	1,22	-	-	-	-	-	-
3	J-P1	Không gian xanh cách ly	1.114,46	0,11	-	0	-	-	-	-
4	J-P2	Không gian xanh cách ly	800,22	0,08	-	0	-	-	-	-
5	J-P3	Không gian xanh cách ly	1.100,06	0,11	-	0	-	-	-	-
6	J-P4	Không gian xanh cách ly	1.826,49	0,18	-	0	-	-	-	-
7	J-P5	Không gian xanh cách ly	2.396,09	0,24	-	0	-	-	-	-
8	J-P6	Đường dạo	11.874,20	1,19	-	0	-	-	-	-
		TỔNG CỘNG không gian mở	55.805,03	5,58	2,2	-	0,02	-	1.224	1.224
		TỔNG CỘNG	55.805,03	5,58	-	-	0,02	-	1.224	1.224

[illegible]